


扶桑町公共下水道 年度別整備計画図

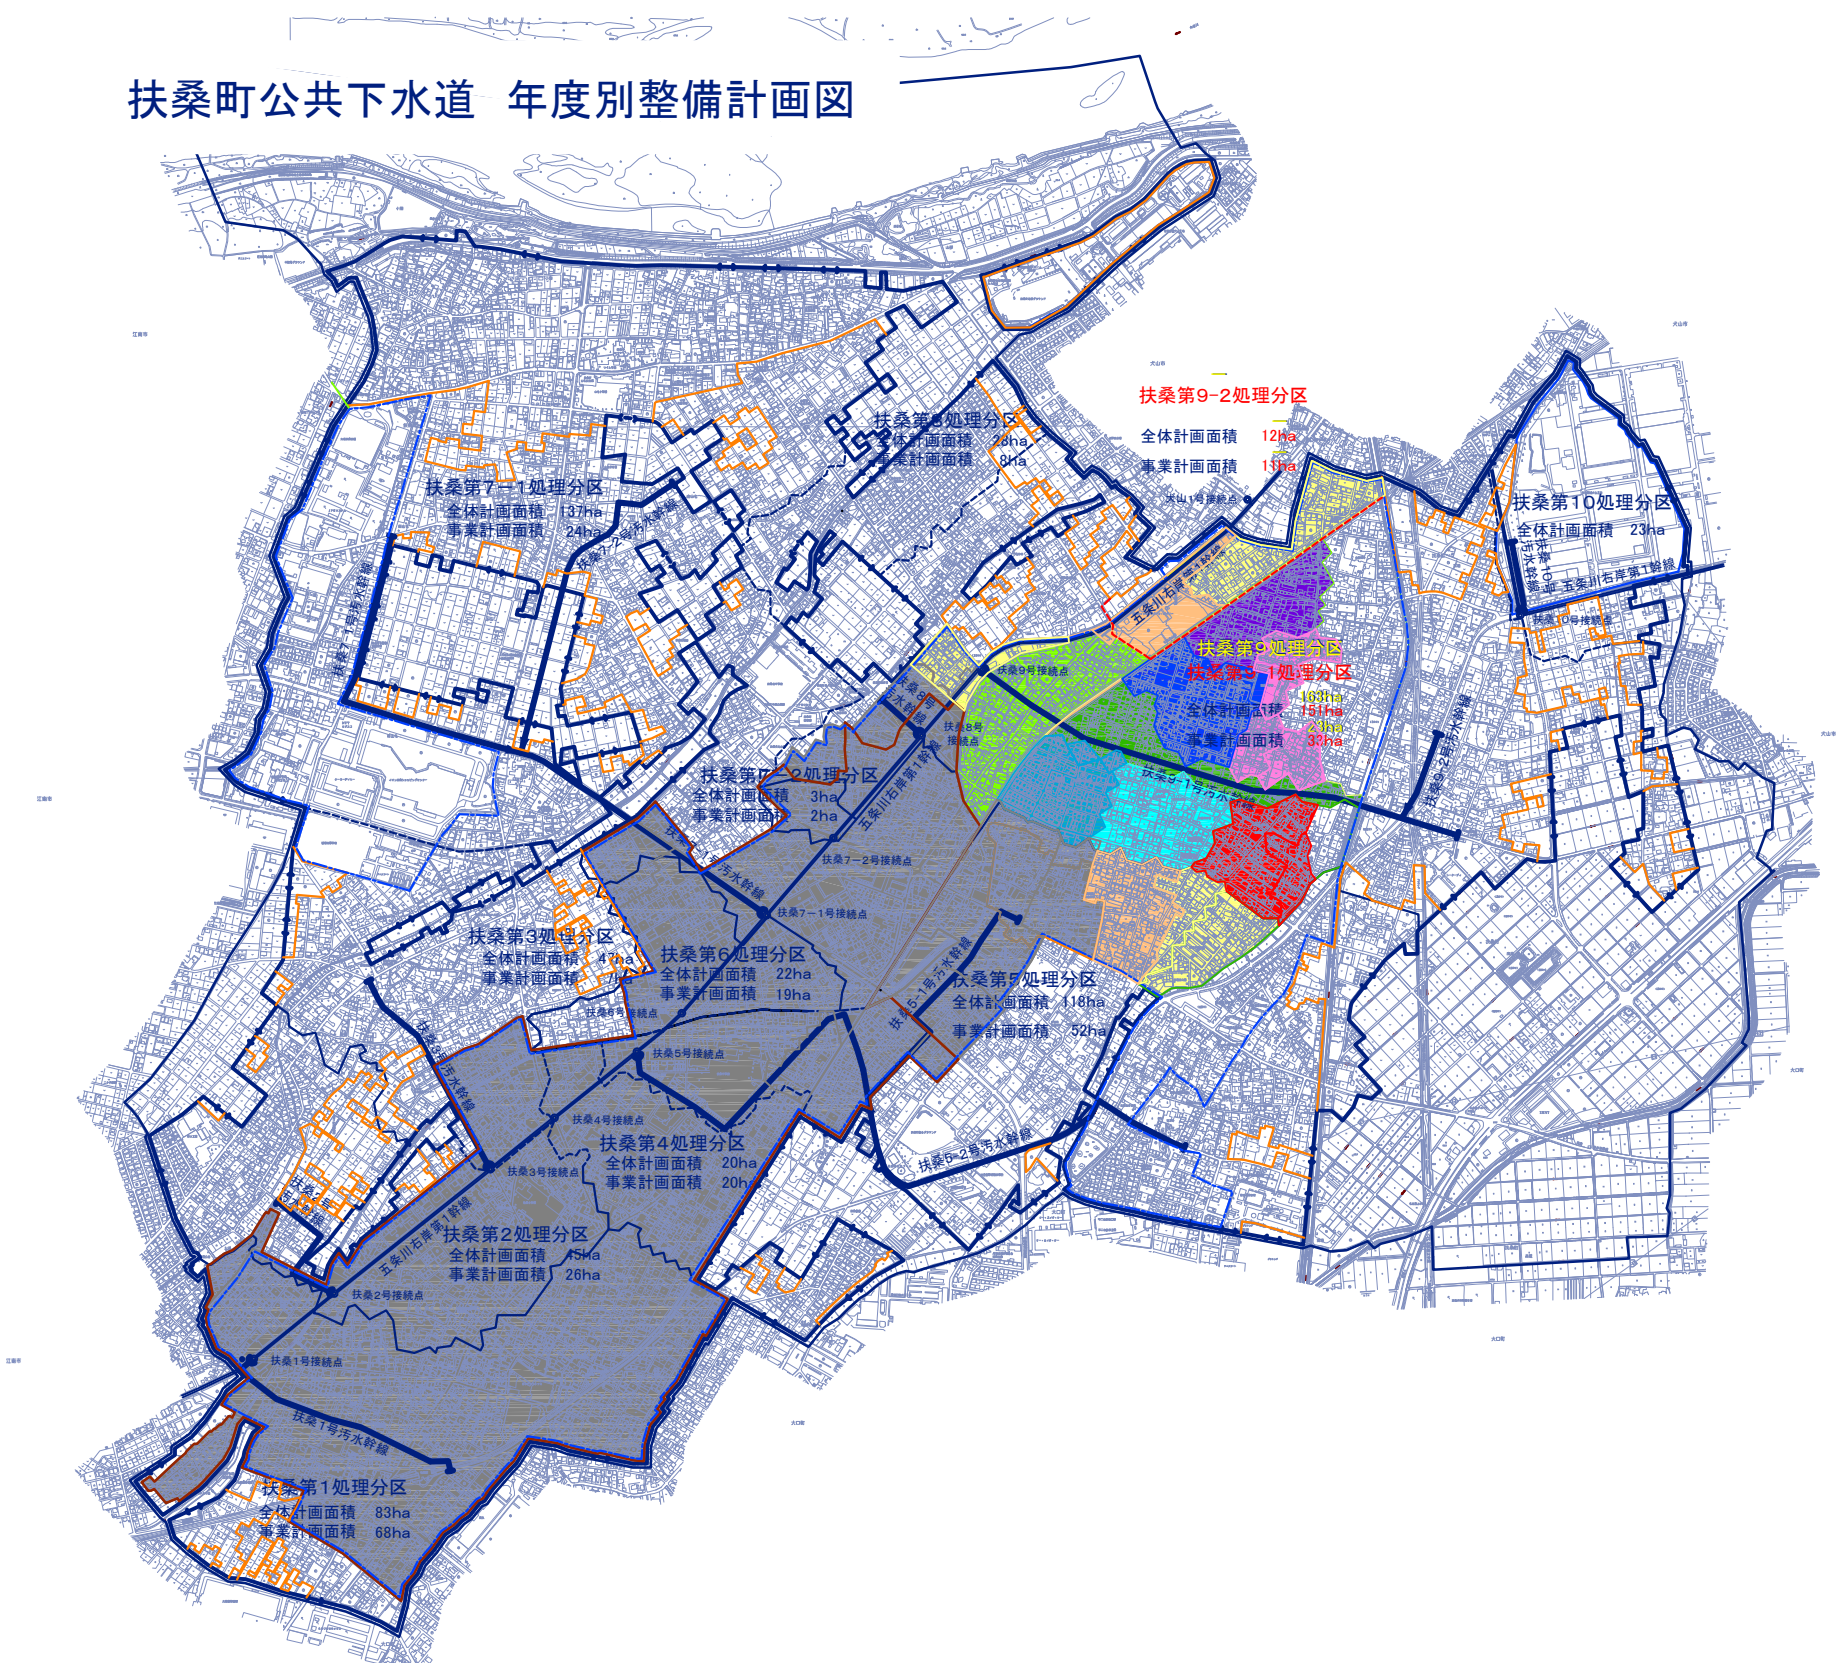

凡 例	
	平成28年度以前整備済区域
	平成29年度整備予定区域
	平成30年度整備予定区域
	平成31年度整備予定区域
	平成32年度整備予定区域
	平成33年度整備予定区域
	平成34年度整備予定区域
	平成35年度整備予定区域
	平成36年度整備予定区域
	平成37年度整備予定区域
	平成38年度整備予定区域

凡 例	
	行政 区 界
	用 途 地 域 界
	前回全体計画区域界
	全体計画削除区域界
	処理分区界(変更なし)
	処理分区界(追加)
	流域下水道幹線・接続点
	幹 線 管 渠

事業名	扶桑町公共下水道 認可変更図書作成業務委託	図面番号	
		1 1	
		縮 尺	
下水道計画一般図 (汚 水)			
事業主	愛知県丹羽郡扶桑町	設計	平成 28 年