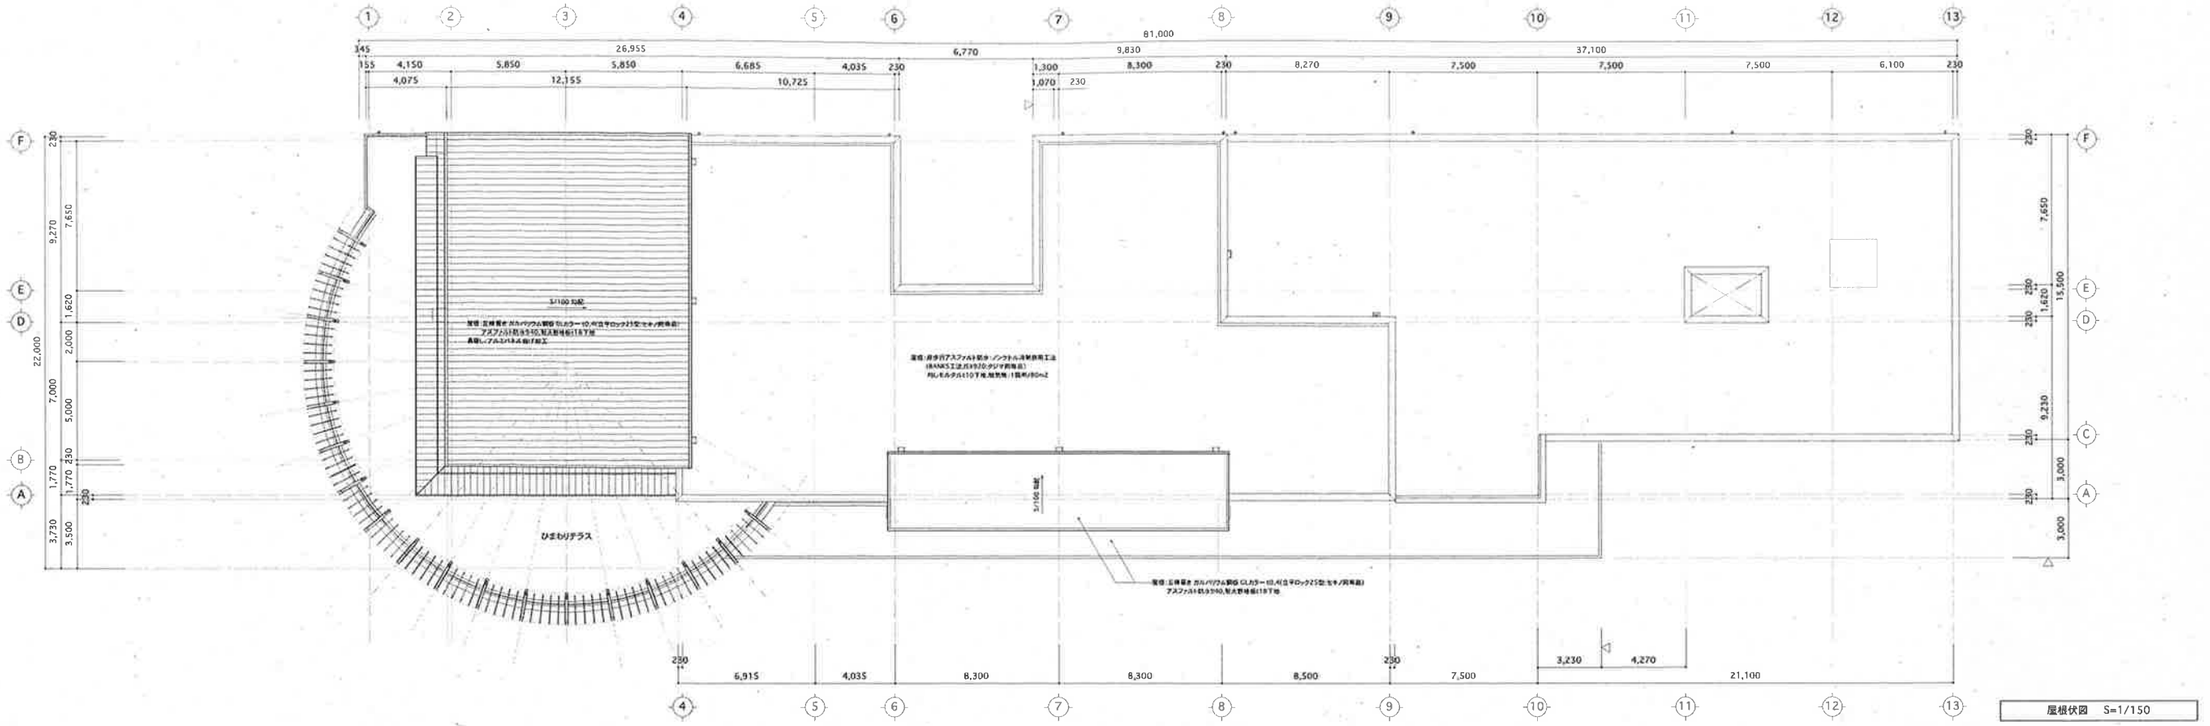
81,000
26,955
6,770
9,830
37,100
ひまわりテラス
屋根伏図　S=1/150

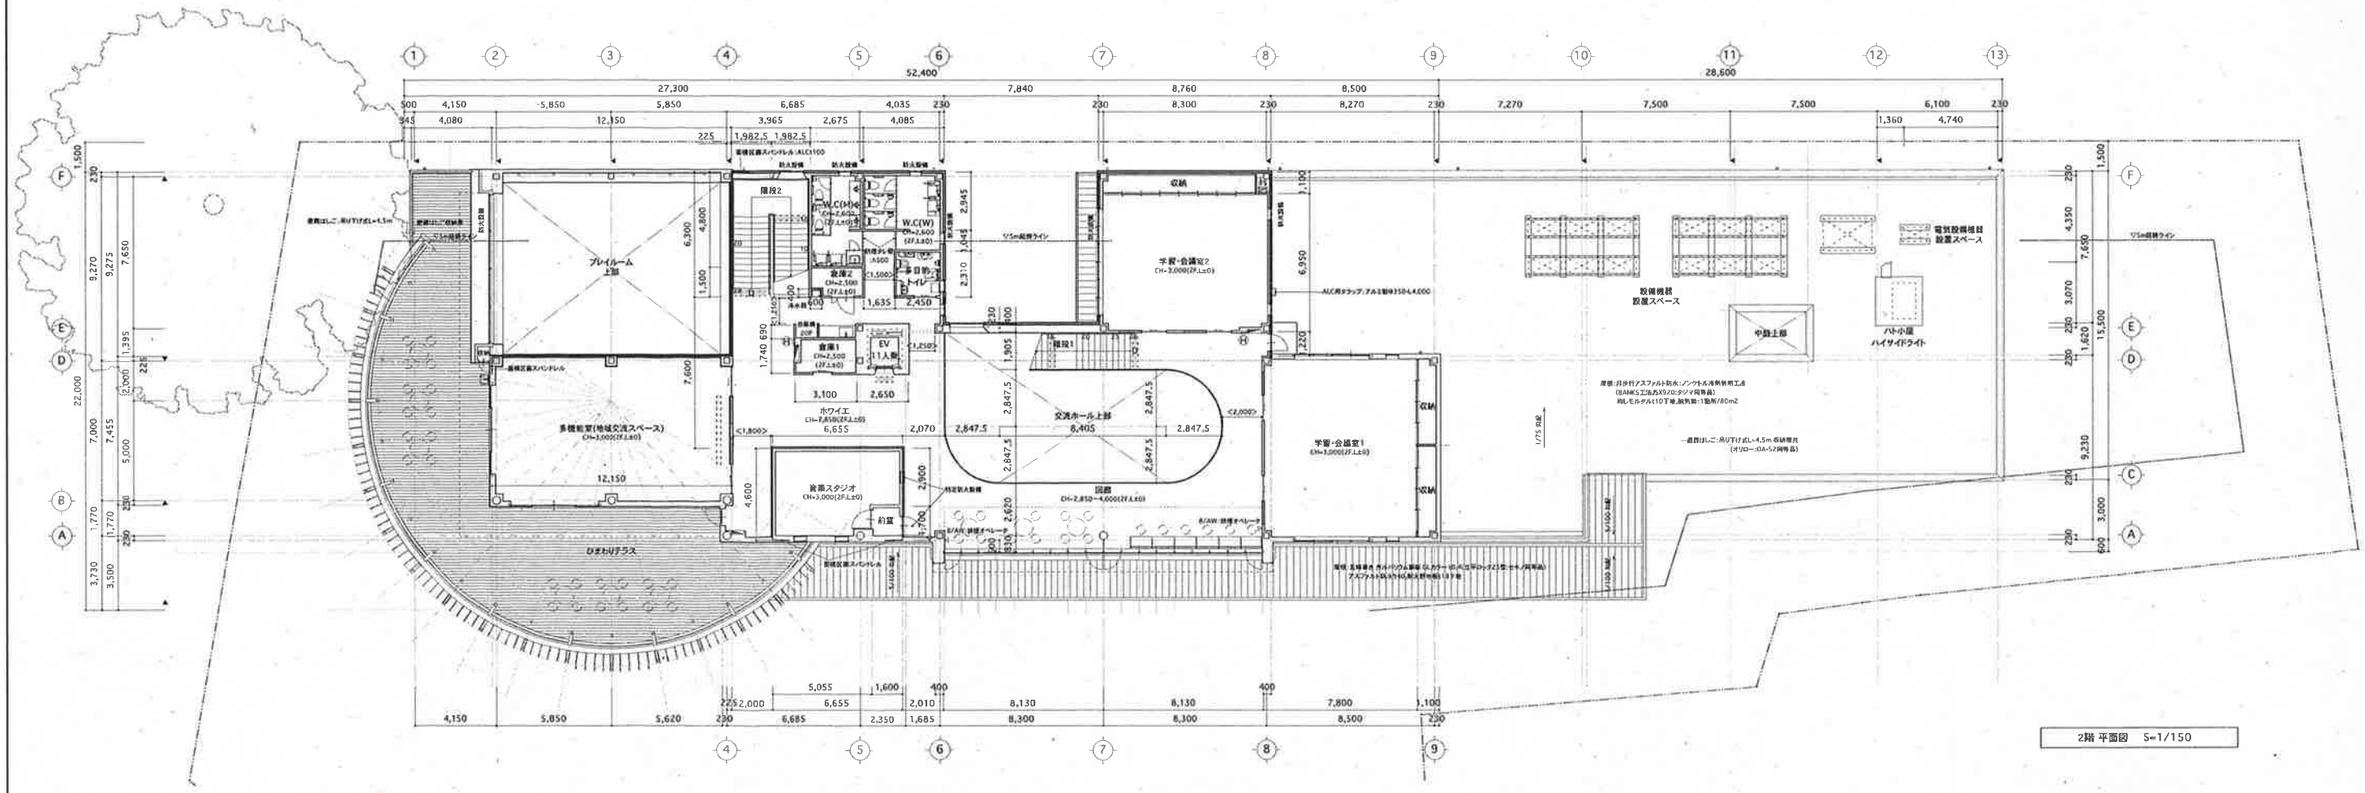
52,400
28,600
27,300
7,840
8,760
8,500
プレイルーム
上部
手洗・会議室2
CH=3,000(2F.L±0)
交流ホール上部
8,405
学習・会議室1
CH=3,000(2F.L±0)
資源スタジオ
CH=3,000(2F.L±0)
多機能室(地域交流スペース)
CH=3,000(2F.L±0)
ホワイエ
CH=2,850(2F.L±0)
図書
CH=2,850~4,000(2F.L±0)
ひまわりテラス
設備機器
設置スペース
電気設備機器
設置スペース
2階 平面図　S=1/150