


様式3(参考図面)

計画の名称	扶桑町における水環境改善の推進(重点計画)		
計画の期間	令和2年度～令和4年度(3年間)	交付対象	扶桑町

扶桑町下水道計画図

公共下水道(汚水)

全体計画	673ha
都市計画決定(当初)	扶桑町告示第74号 平成7年10月2日(409ha)
都市計画決定(最終)	扶桑町告示第280号 平成22年12月24日(405ha)
都市計画法事業認可(当初)	愛知県告示第358号 平成10年4月15日(99.4ha)
都市計画法事業認可(最終)	愛知県告示第211号 平成29年4月25日(266ha)
下水道法事業認可(当初)	10令下水第2-7号 平成10年3月31日(99.4ha)
下水道法事業承認(最終)	29下水第34号 平成29年4月25日(270ha)

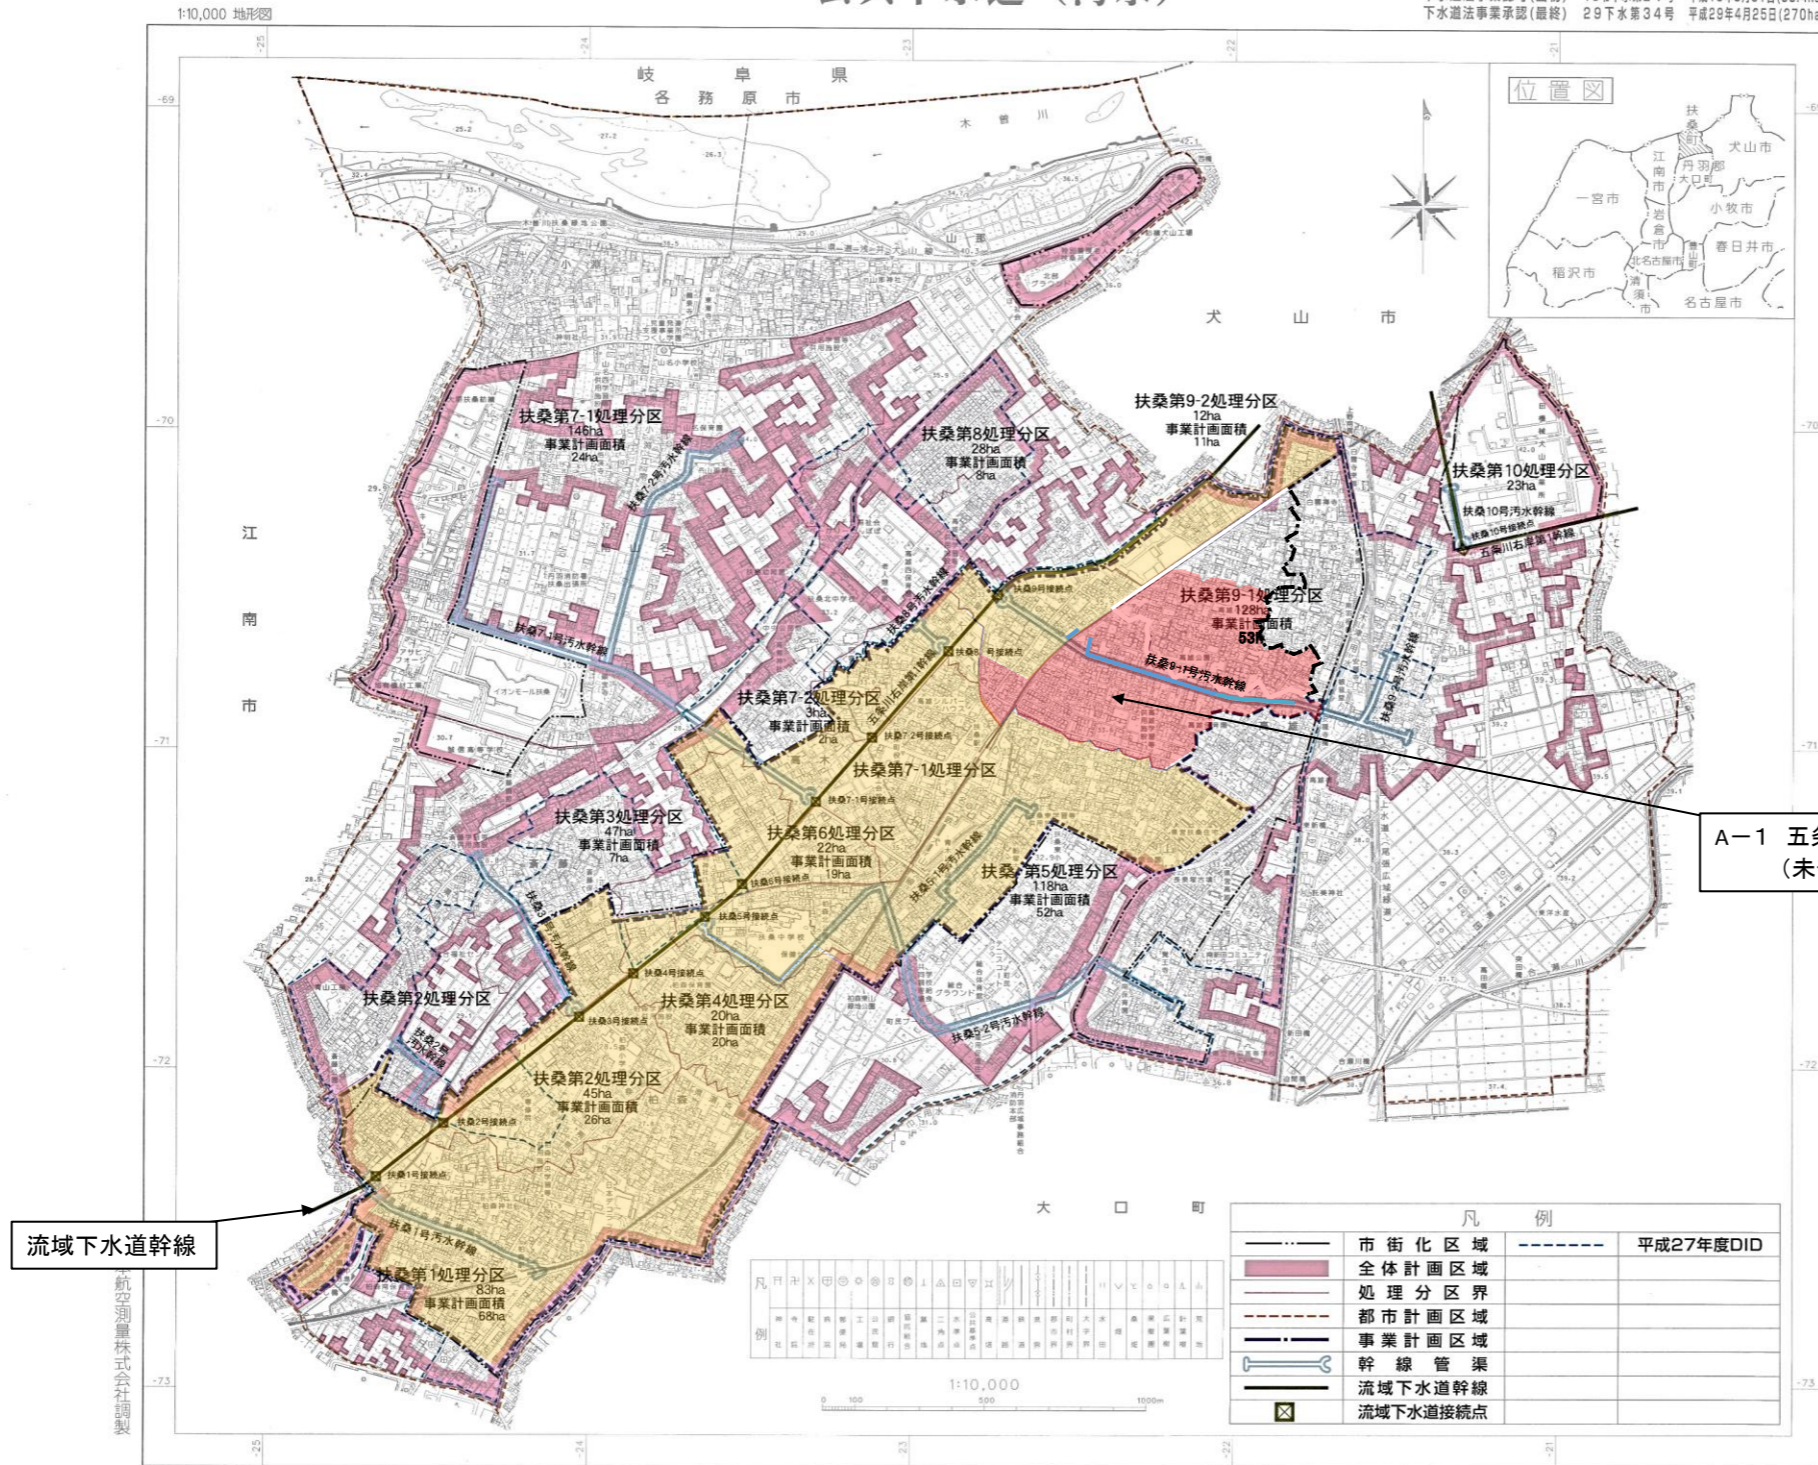

平成二十七年三月調製

流域下水道幹線

A-1 五条川右岸処理区
(未普及解消)

凡	例
---	下水道法による事業計画区域
—	流域下水道幹線
■	整備済区域
■	R2~4汚水枝線整備区域
■	R2~4汚水幹線整備区域

凡	例
—	市街化区域
■	全体計画区域
—	処理分区界
—	都市計画区域
—	事業計画区域
—	幹線管渠
—	流域下水道幹線
■	流域下水道接続点

この地図は、平成26年度扶桑町都市計画図(1/2,600)を縮小・編集したものである。

扶桑町