



1階平面図

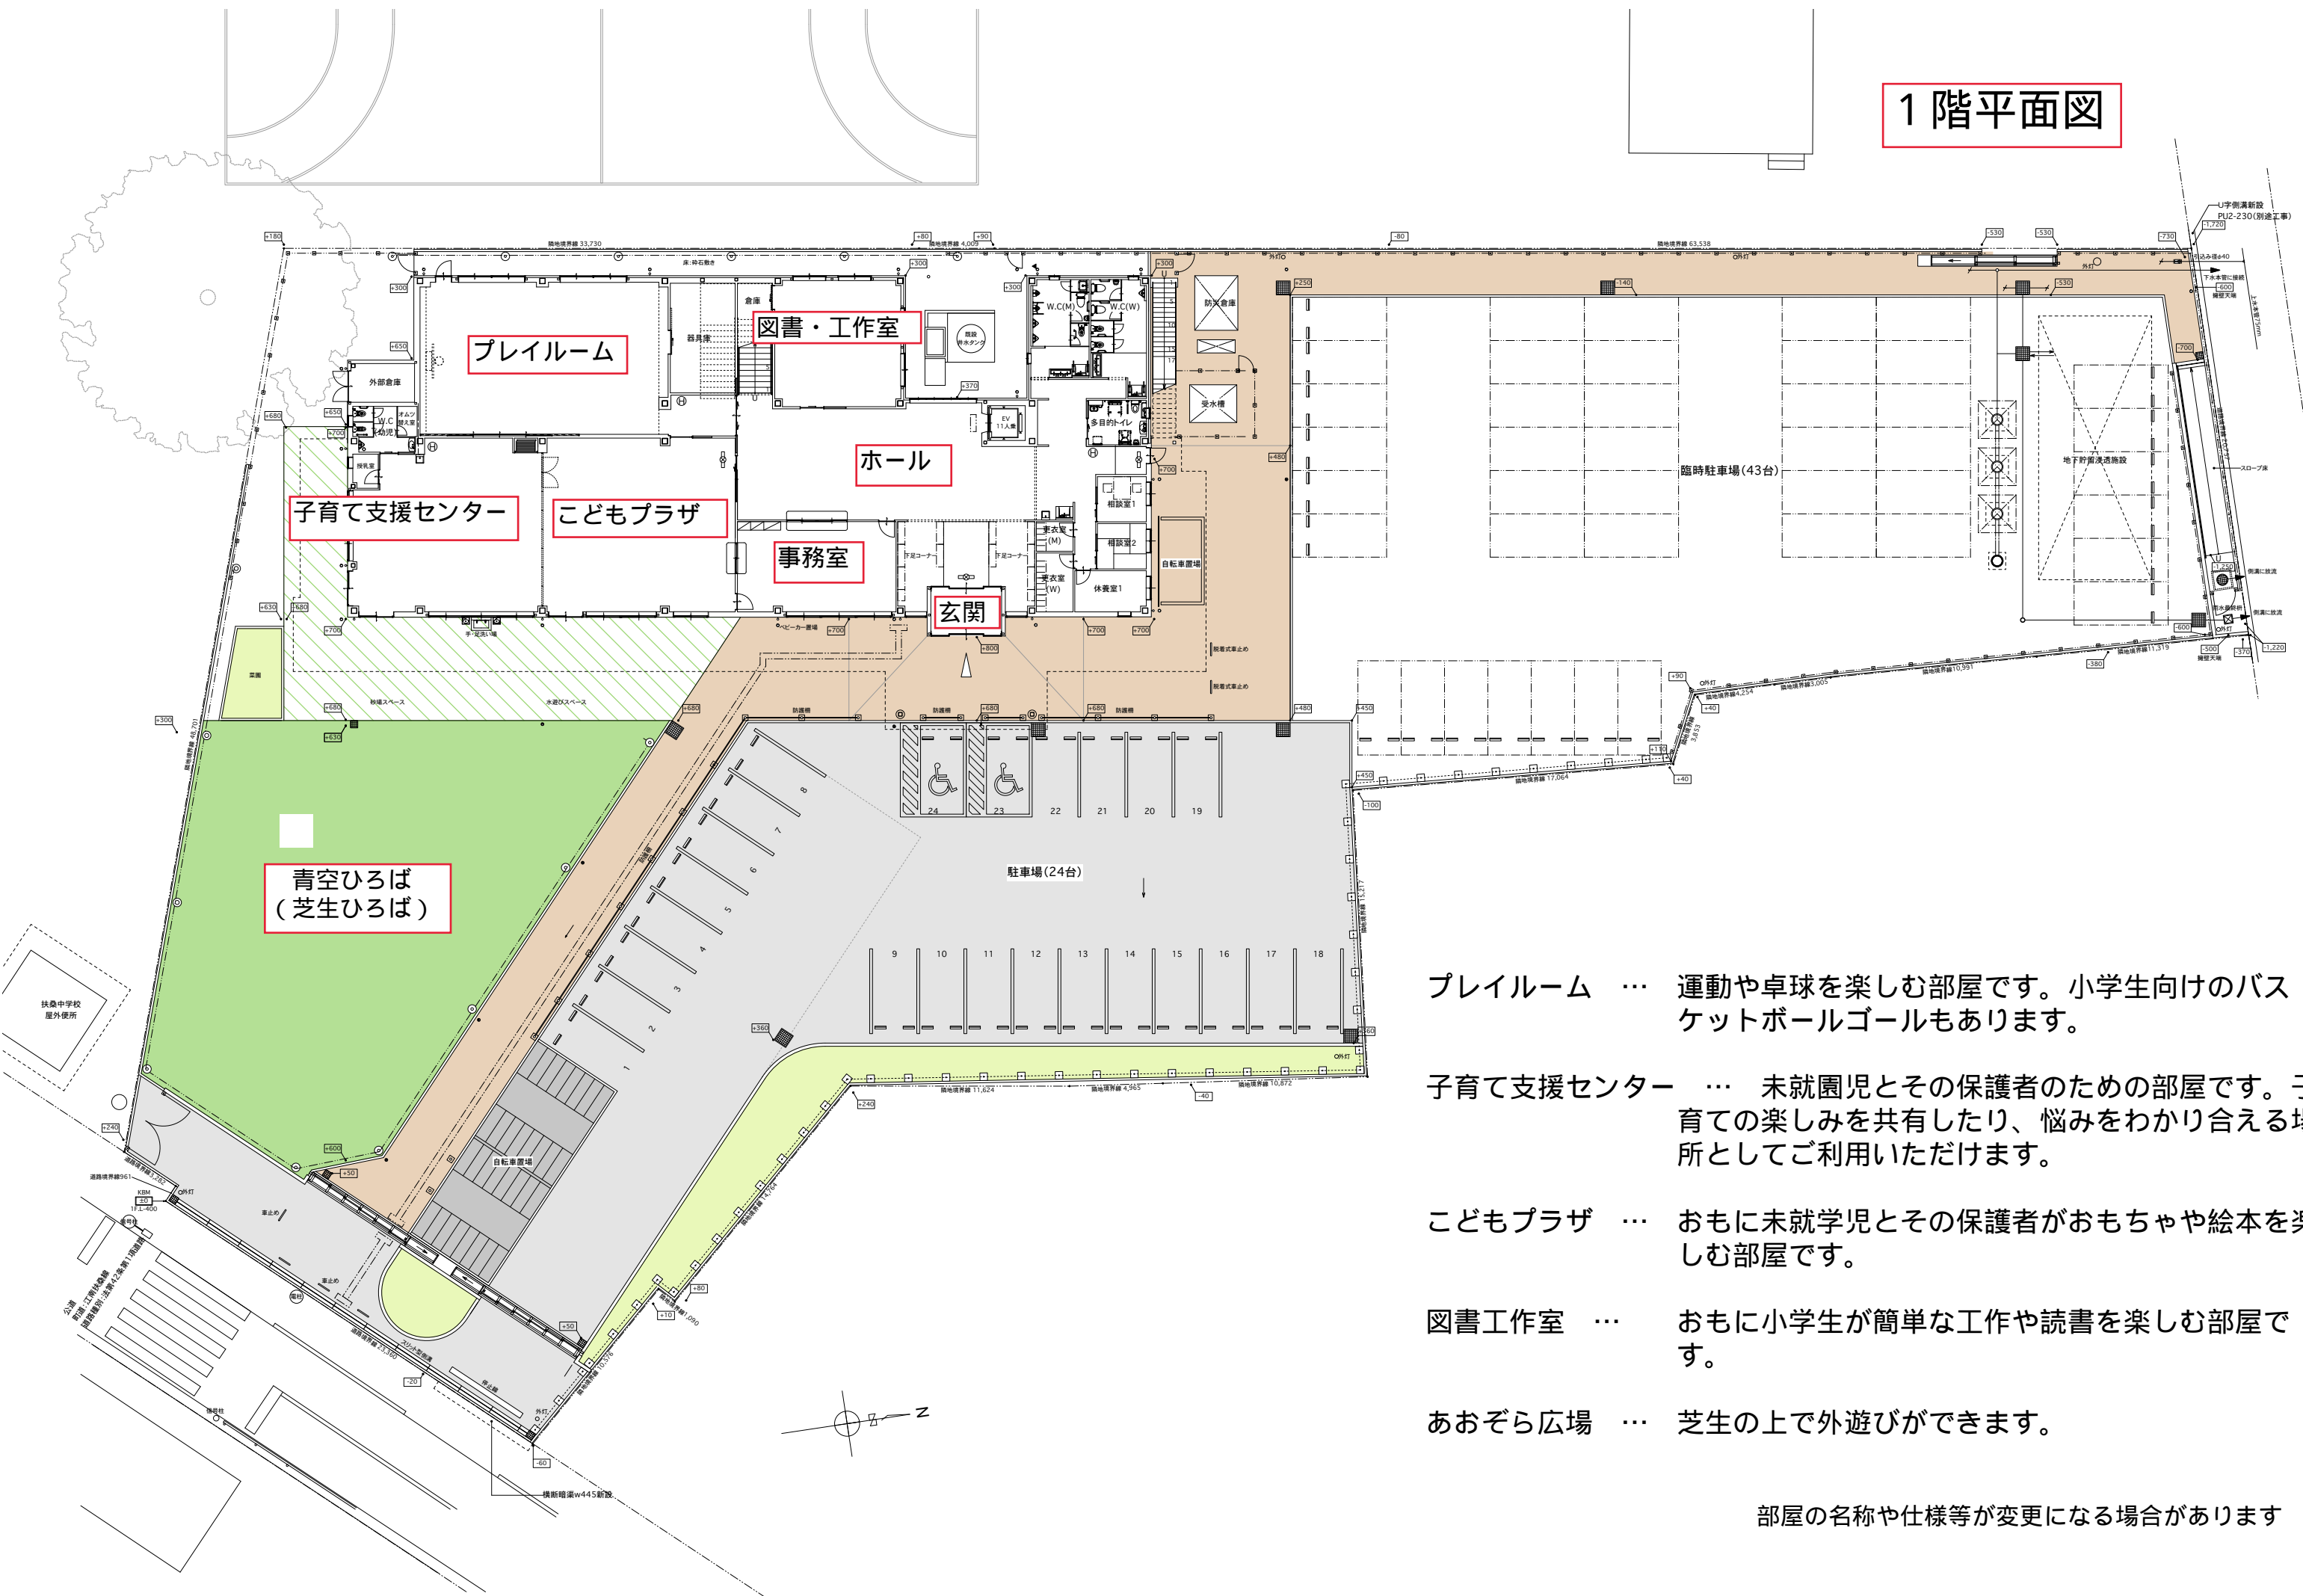


- プレイルーム … 運動や卓球を楽しむ部屋です。小学生向けのバスケットボールゴールもあります。
- 子育て支援センター … 未就園児とその保護者のための部屋です。子育ての楽しみを共有したり、悩みをわかり合える場所としてご利用いただけます。
- こどもプラザ … おもに未就学児とその保護者がおもちゃや絵本を楽しむ部屋です。
- 図書工作室 … おもに小学生が簡単な工作や読書を楽しむ部屋です。
- あおぞら広場 … 芝生の上で外遊びができます。

部屋の名称や仕様等が変更になる場合があります

屋根伏図

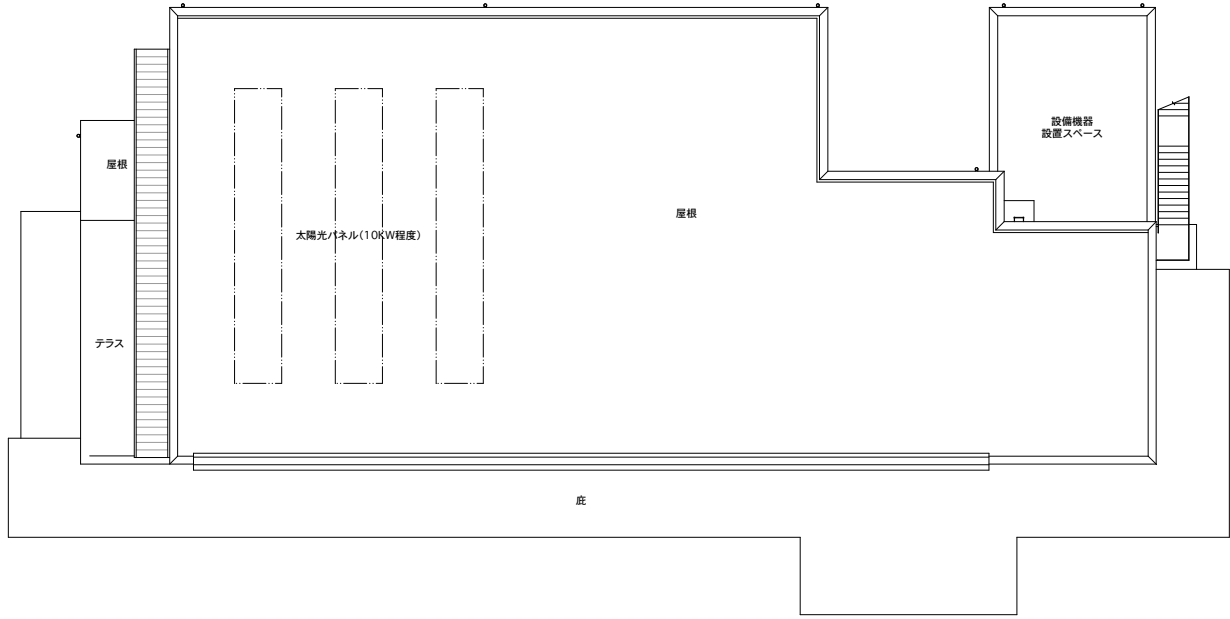

2階 平面図

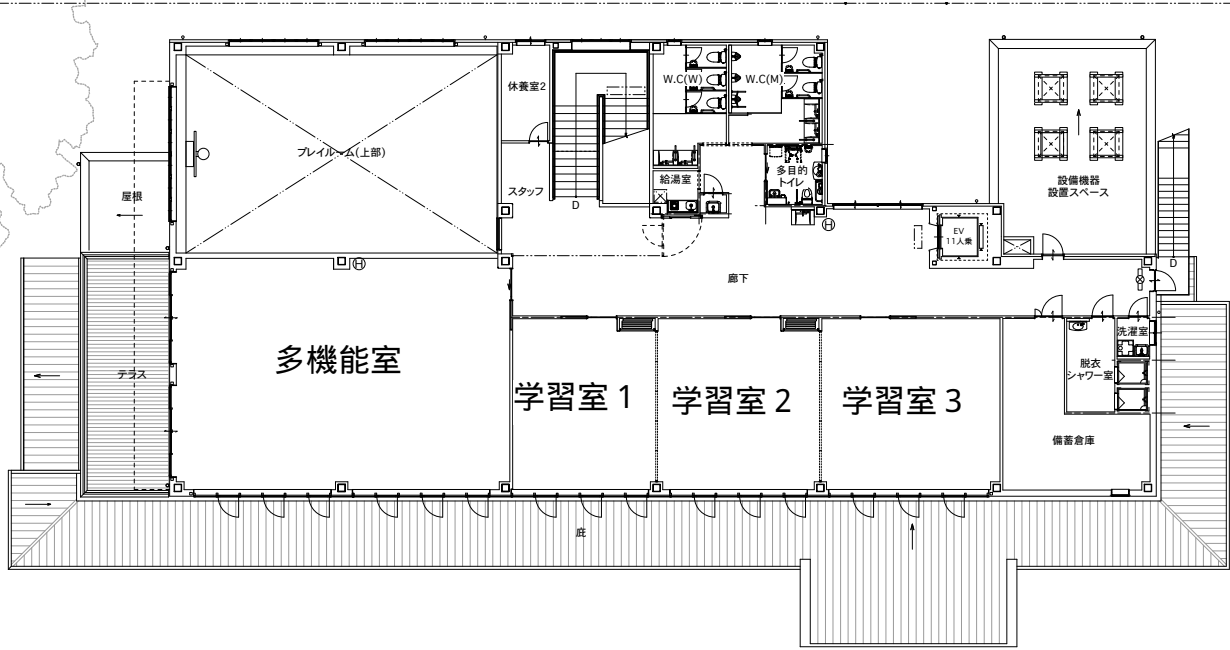

多機能室 … 多目的な使い方を検討しています。

学習室 … 小中学生や高校生が自習できる部屋です。

部屋の名称や仕様等が変更になる場合があります。