

扶桑町議会議案第34号

工事請負契約の締結について

下記のとおり、工事請負契約を締結するものとする。

令和8年3月25日提出

愛知県丹羽郡扶桑町長 鯖瀬 武

記

1. 工 事 名 中学校体育館空調設備設置工事
2. 路線等の名称 扶桑町立2中学校
3. 工 事 場 所 扶桑町大字柏森、高雄地内
4. 請負代金額 金. 167,963,664円
5. 請負契約者 愛知県小牧市大字岩崎字四反田1072番地
ダイト一株式会社 小牧営業所
所長 鈴 村 健 司
6. 契約の方法 3名の制限付一般競争入札

提案理由

中学校体育館空調設備設置工事請負契約を締結するため、扶桑町議会の議決に付すべき契約及び財産の取得又は処分に関する条例（昭和44年扶桑町条例第7号）第2条の規定により議決を得る必要があるので提案します。

工 事 請 負 仮 契 約 書

1. 工 事 名 中学校体育館空調設備設置工事
2. 路線等の名称 扶桑町立2中学校
3. 工 事 場 所 扶桑町大字柏森、高雄地内
4. 請負代金額 金. 167,963,664円
うち取引に係る消費税及び地方消費税の額 金. 15,269,424円
5. 工 期 着 手 契約議決の翌日
完 了 令和9年1月29日
6. 契約保証金 扶桑町契約規則第35条第1号の規定に基づき免除
7. 支 払 方 法 前金払は可とする

上記の工事について、発注者 扶桑町 と受注者 ダイトー株式会社 小牧営業所 とは、別添条項によって請負仮契約を締結し、信義に従って誠実にこれを履行するものとする。


なお、この仮契約は、扶桑町議会の議決に付すべき契約及び財産の取得又は処分に関する条例（昭和44年扶桑町条例第7号）第2条の規定により議会の議決を得たときは、別添条項を内容とする本契約が締結されたものとする。

この契約を証するため、本契約を契約の内容を記録した電磁的記録により締結するとして、当事者が電子署名及び認証業務に関する法律（平成12年法律第102号）第2条第1項に規定する電子署名を行い、各自その電磁的記録を保有する。


令和8年3月13日

発注者 愛知県丹羽郡扶桑町長 鯖 瀬 武

受注者 住所 愛知県小牧市大字岩崎字四反田1072番地
氏名 ダイトー株式会社 小牧営業所
所長 鈴 村 健 司

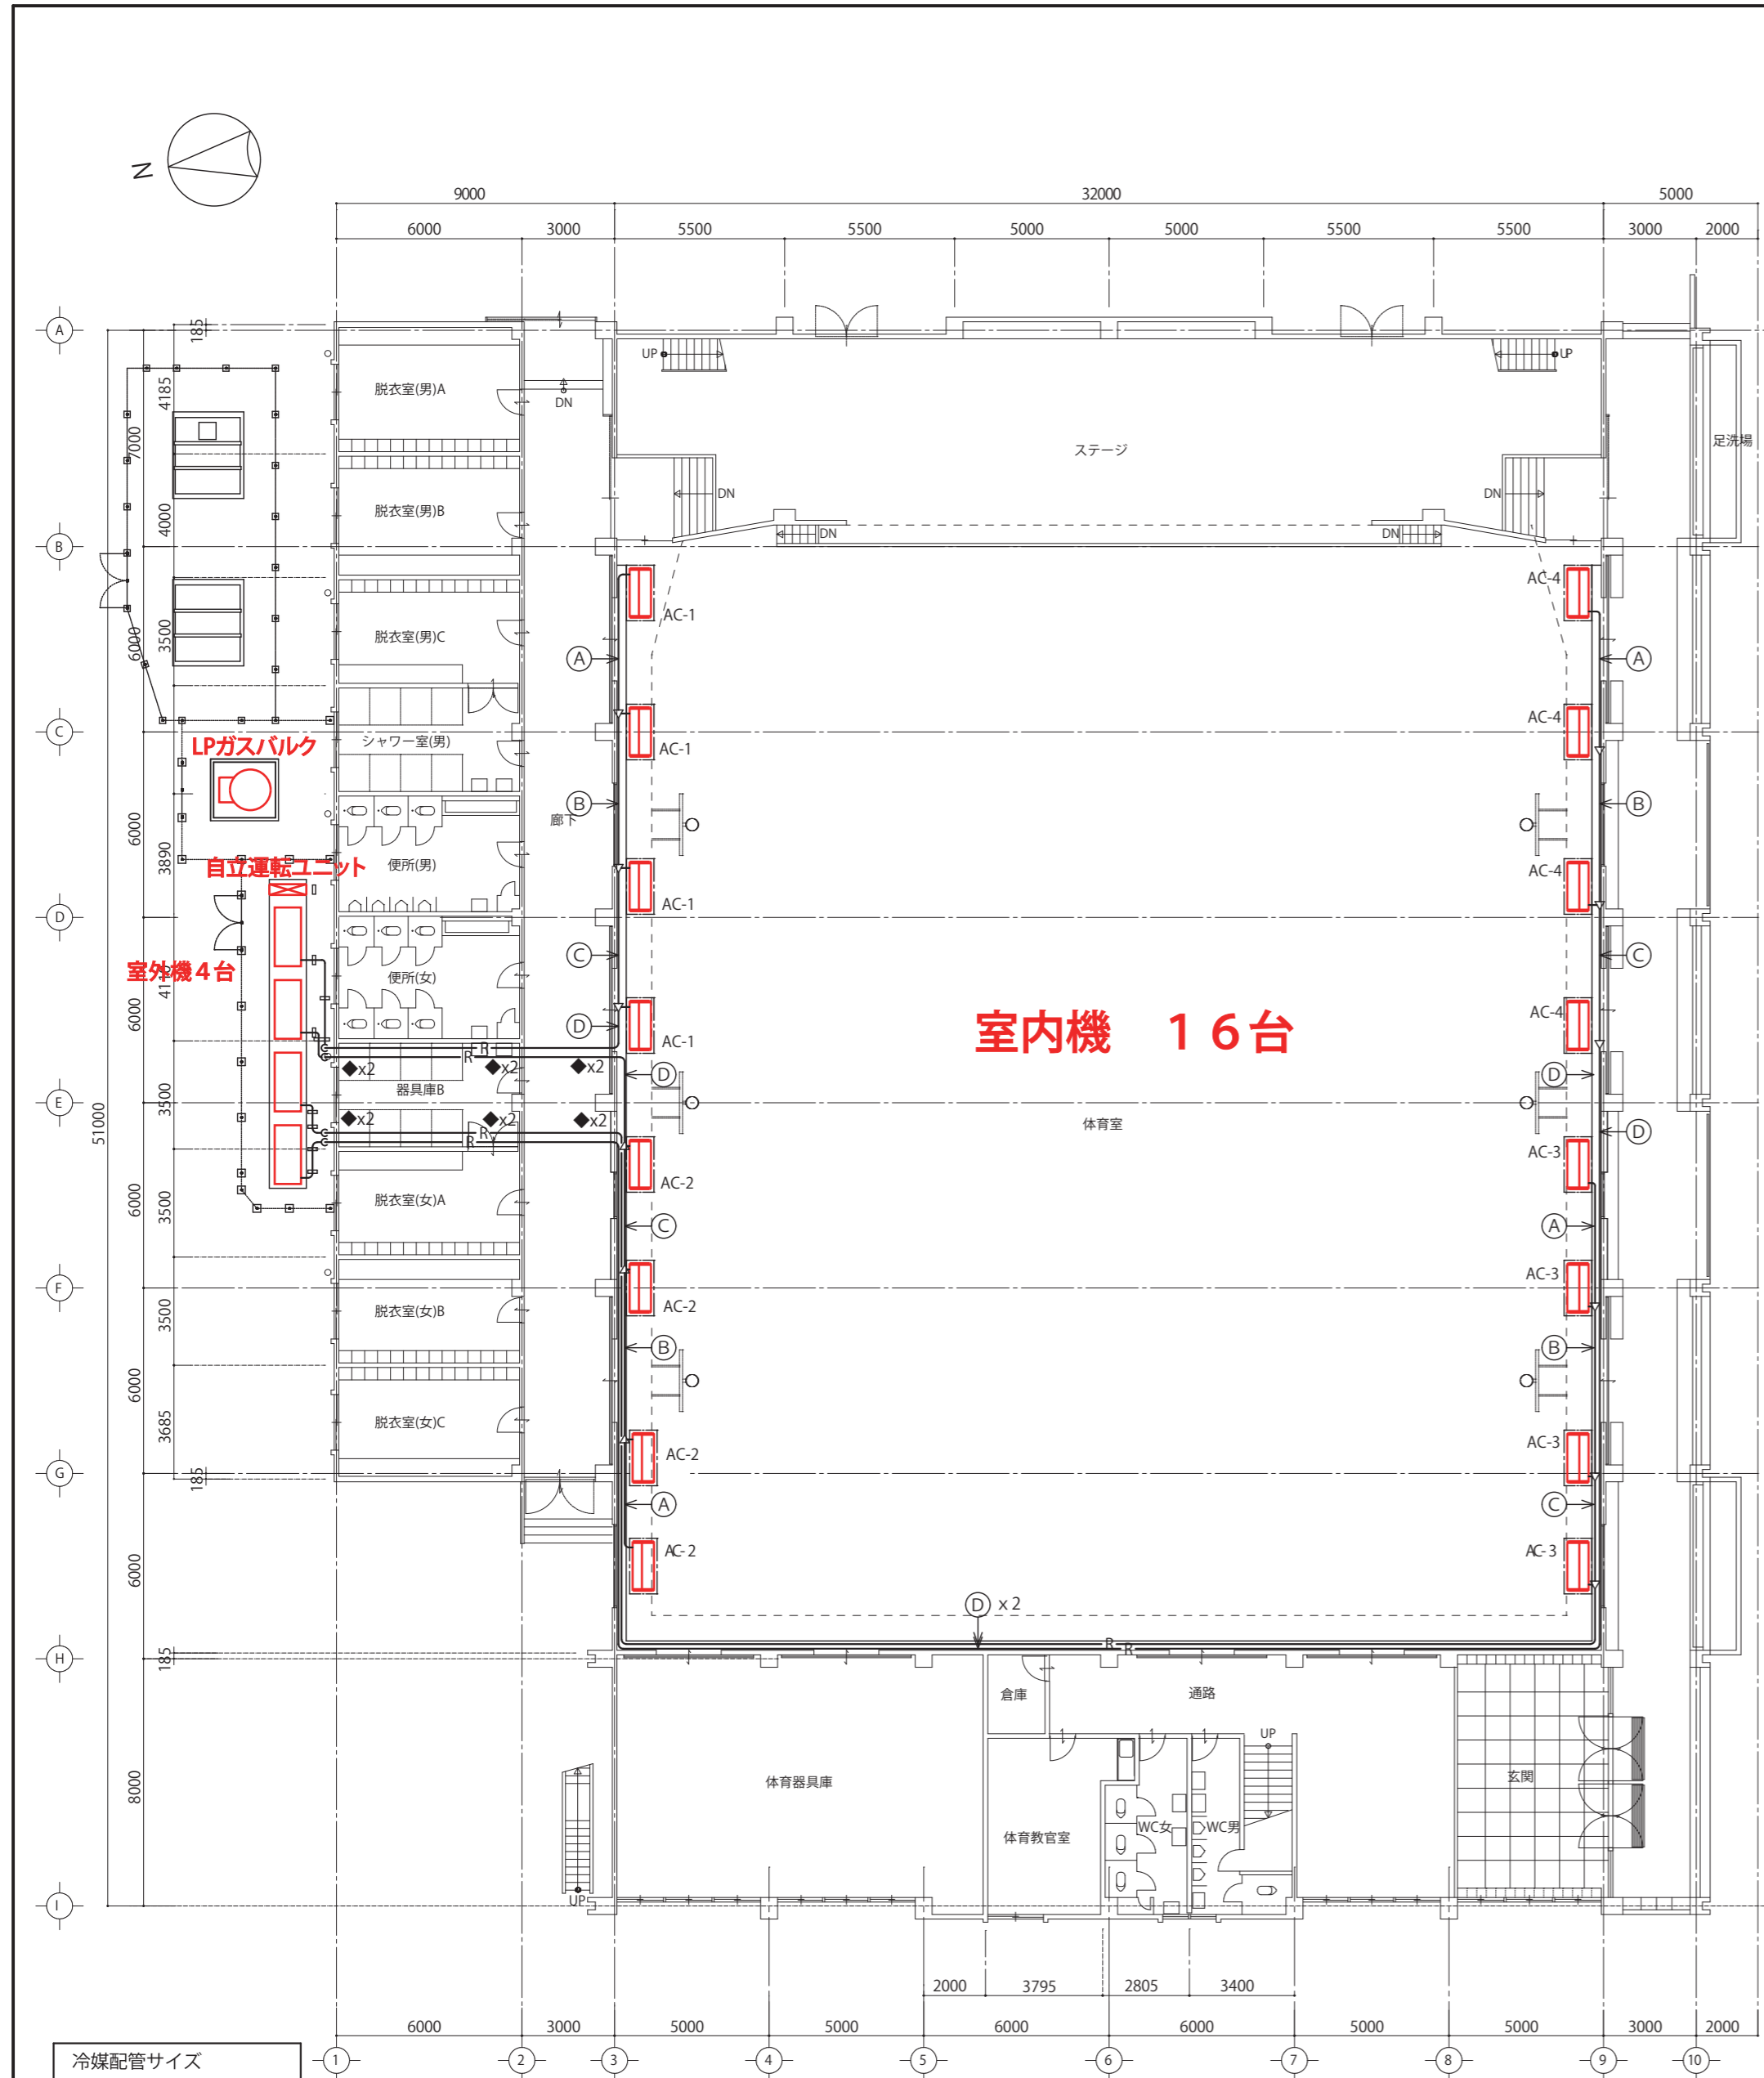

1階平面図 1/200

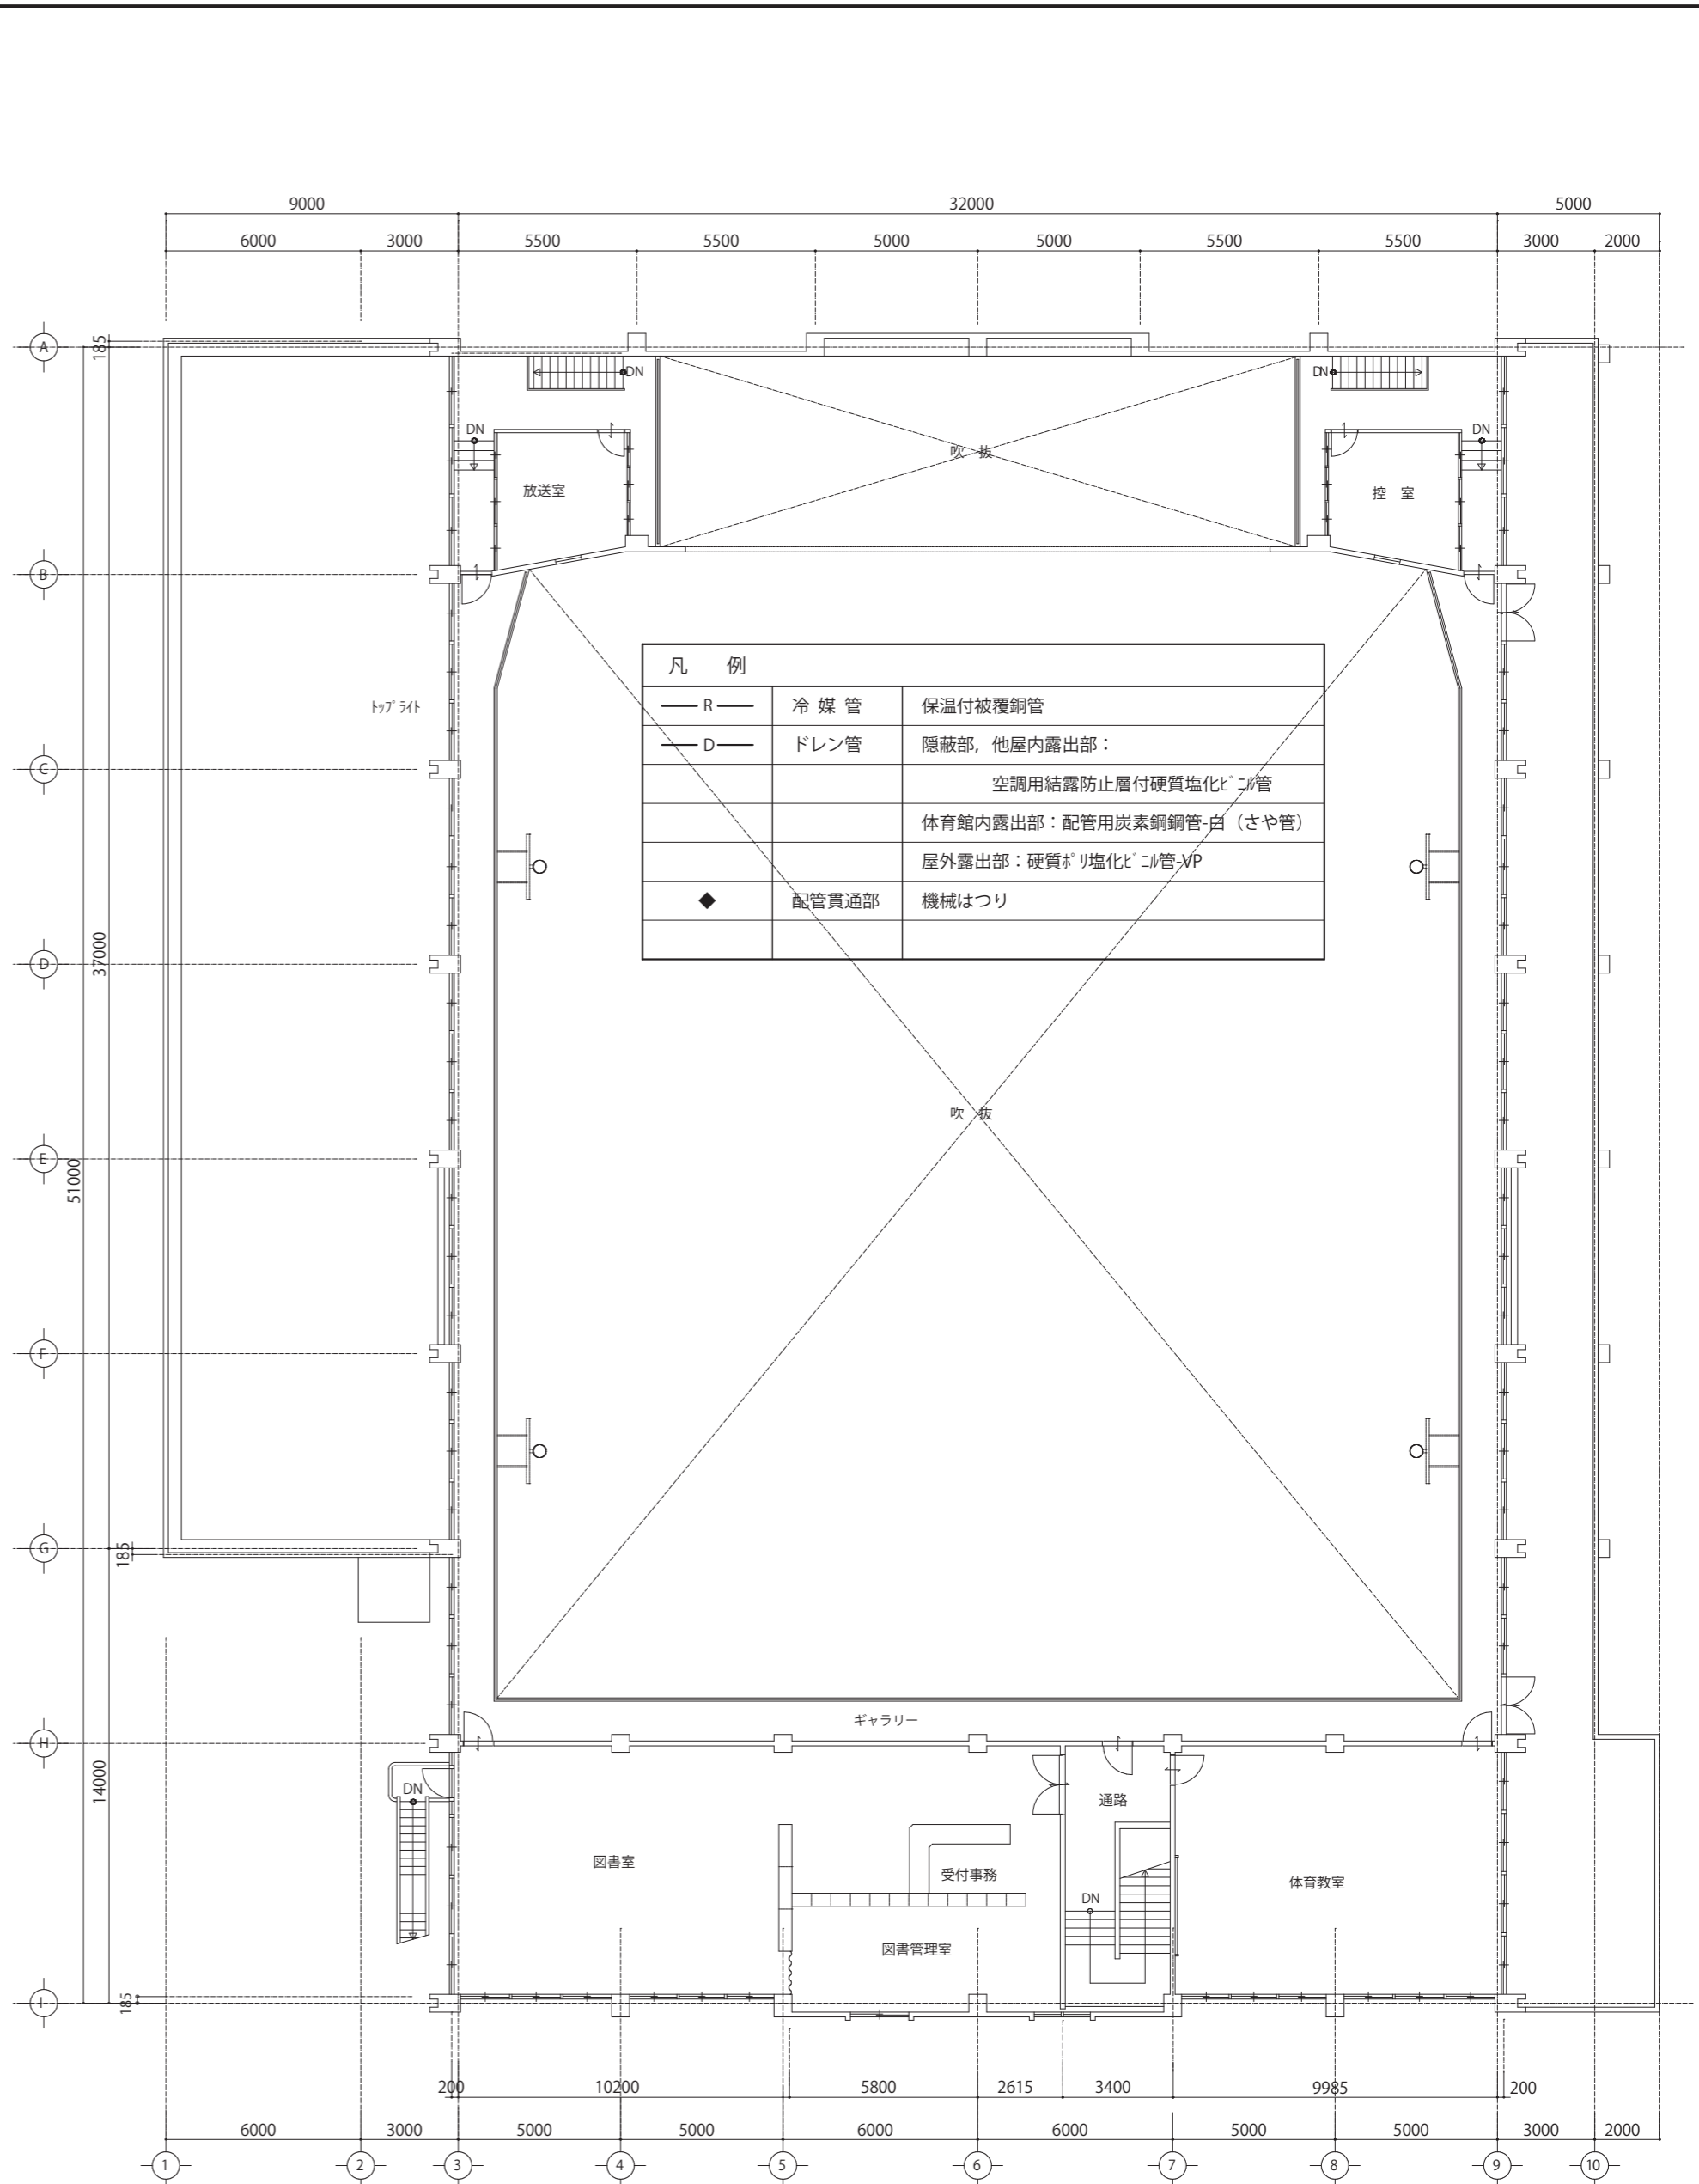

2階平面図 1/200

凡例		
— R —	冷媒管	保温付被覆銅管
— D —	ドレン管	隠蔽部、他屋内露出部： 空調用結露防止層付硬質塩化ビニル管 体育館内露出部：配管用炭素鋼管-白（さや管） 屋外露出部：硬質ポリ塩化ビニル管-MP
◆	配管貫通部	機械はつり


冷媒配管サイズ	
(A)	Cu 15.9φ, 9.5°
(B)	Cu 25.4φ, 12.7°
(C)	Cu 31.8φ, 15.9°
(D)	Cu 31.8φ, 19.1°

連絡線：EM-CEE 1.250-2C
(冷媒共巻)

※ 屋内露出部の外装は樹脂製化粧カバー（P Dタイプ）
屋外露出部の外装はステンレス鋼板巻き
室内機は天吊形空調機用防球ガードを取付ける事。仕様：鋼製（塗装仕上げ）、開閉扉型
「◆」印は配管貫通はつり箇所を示す。

（株）沢木設計事務所
〒480-0103 愛知県丹羽郡扶桑町柏森天神105
一級建築士事務所登録（い）5529 管理建築士 沢木 寛
TEL (0587) 93-8008 FAX (0587) 93-8046

総括 澤木	担当 向野	設計 加藤	工事名 中学校体育館空調設備設置工事	図面番号 4
FILE	年月日 R8 3	図面名 扶桑中学校		M

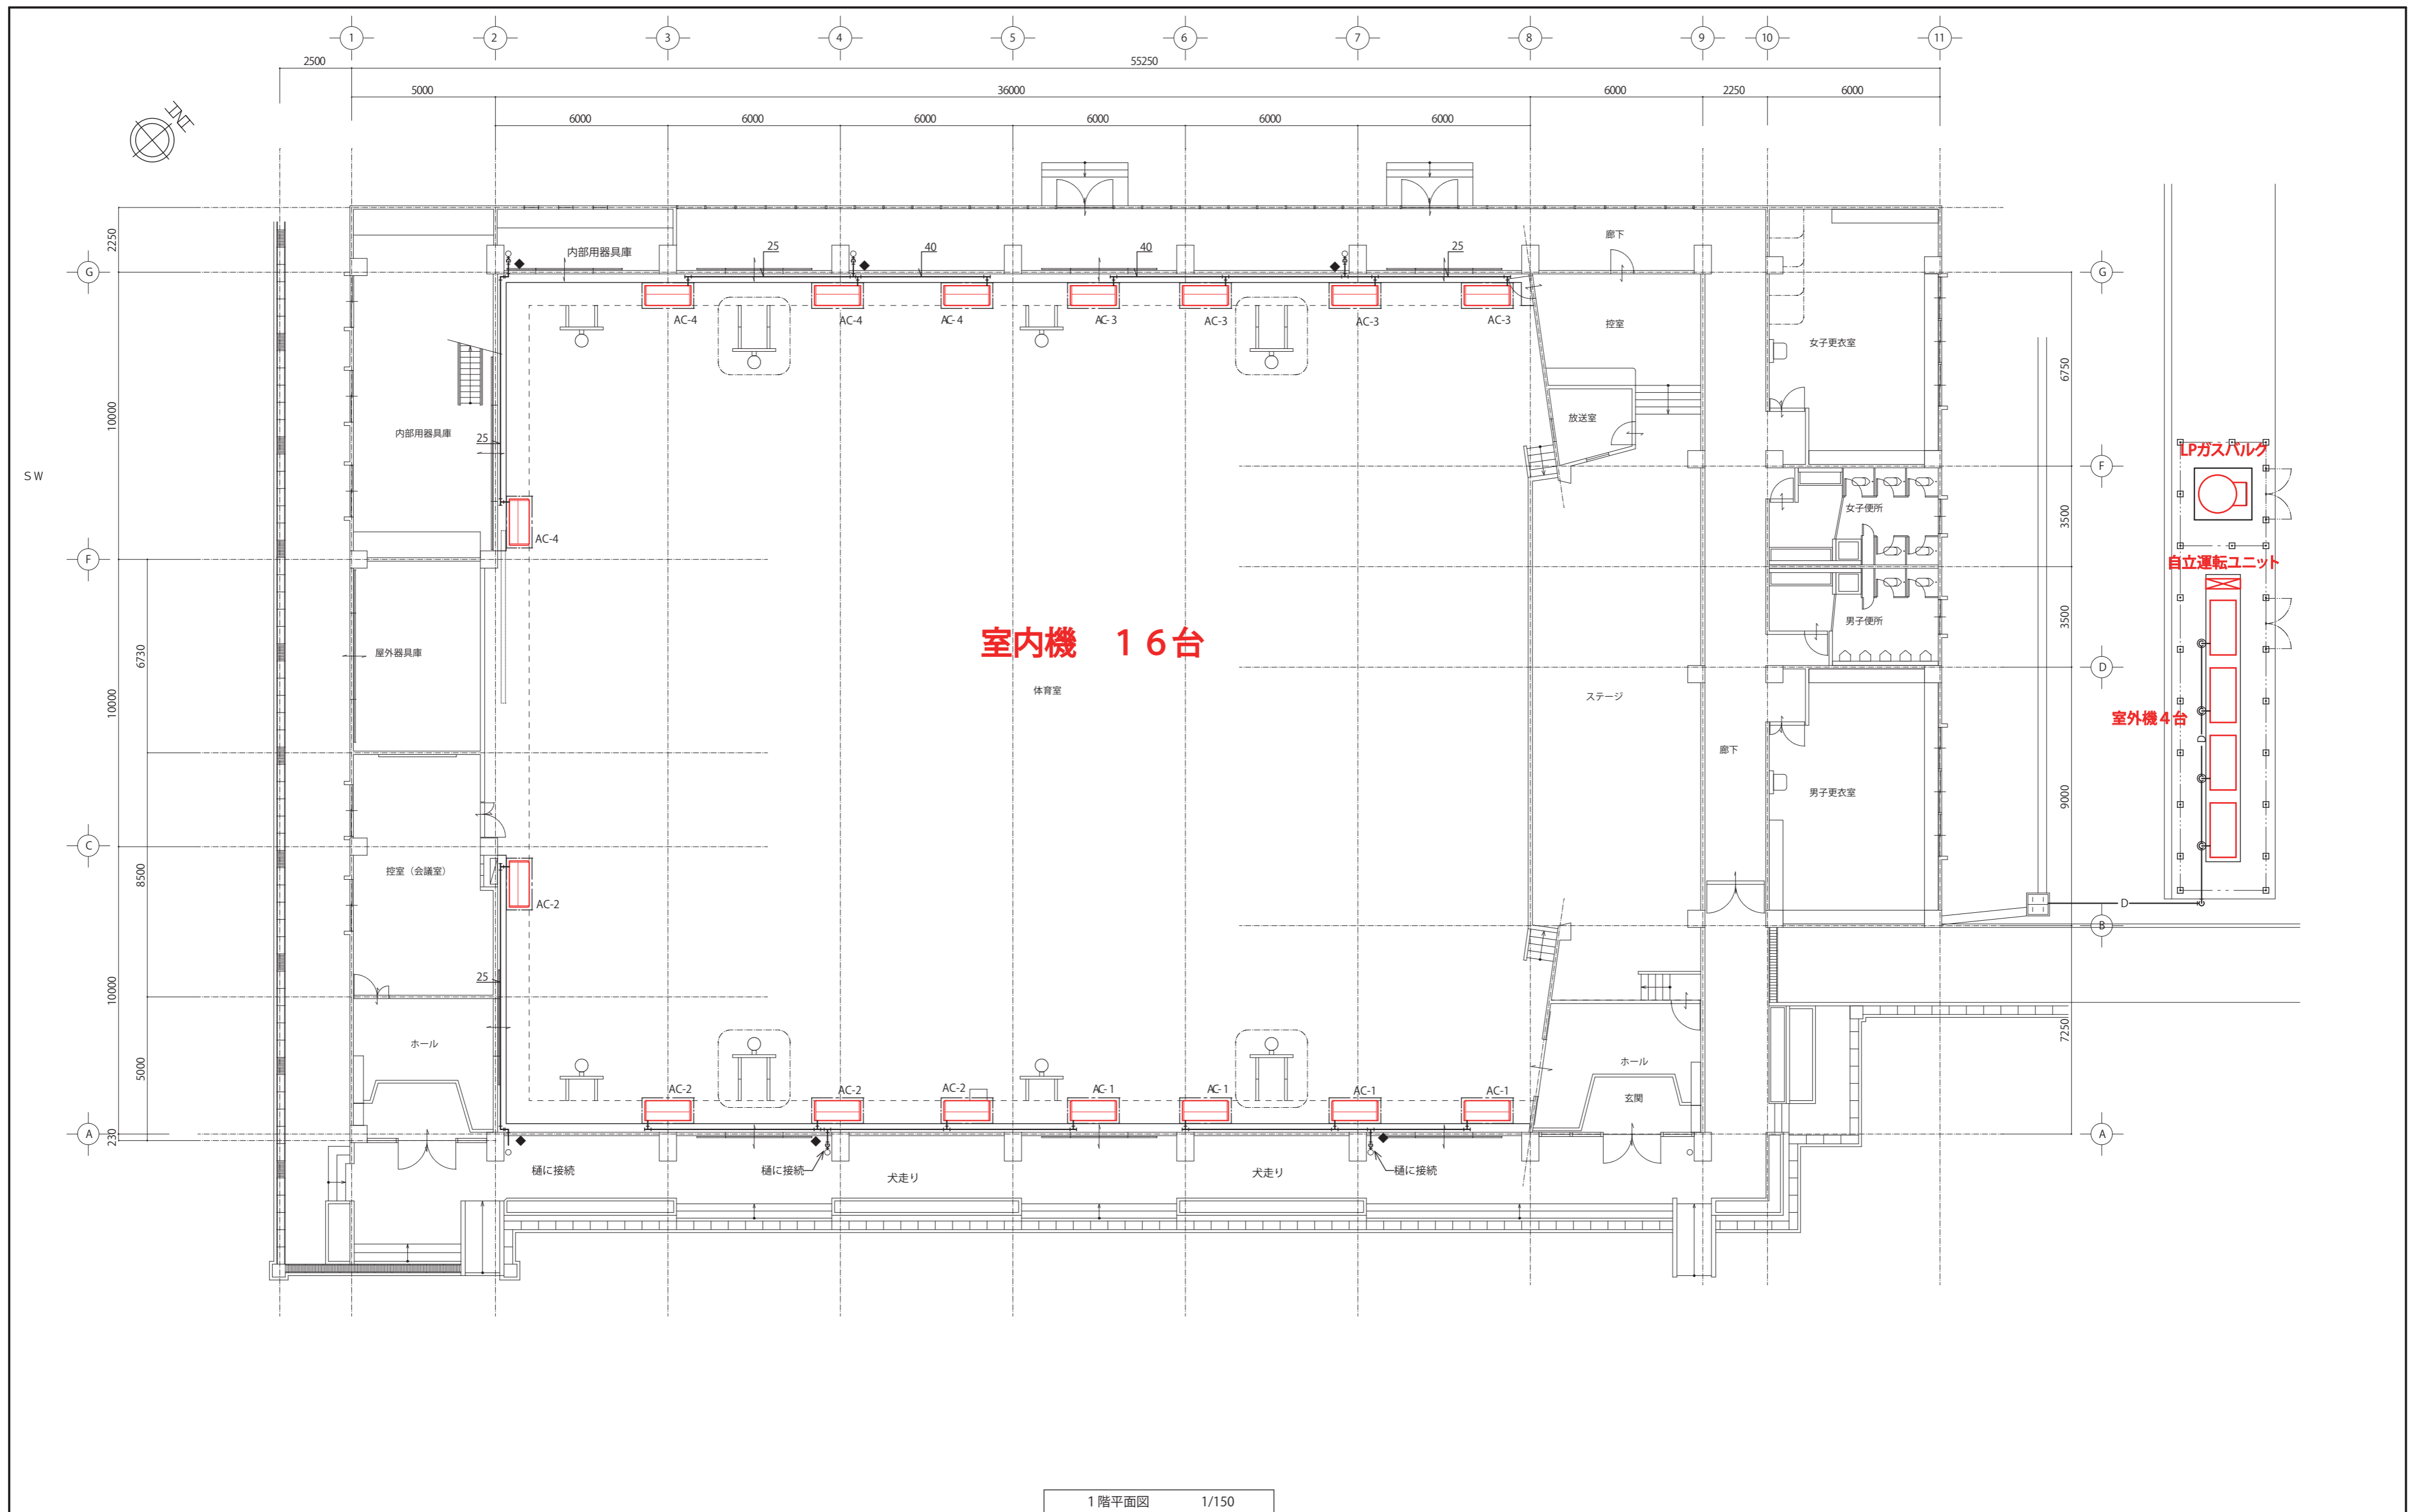

(株) 沢木設計事務所

一級建築士事務所登録 (L) 5529 管理建築士 沢木 寛

〒480-0103 愛知県丹羽郡扶桑町柏森天神105
TEL (0587) 93-8008 FAX (0587) 93-8046

総括 澤木	担当 向野	設計 加藤	工事名 中学校体育館空調設備設置工事	図面番号 6
FILE	年月日 R8 3		図面名 扶桑北中学校	M